



SURVEILLANCE DES FUITES

FICHE TECHNIQUE SUR LE RACCORDEMENT DES FILS

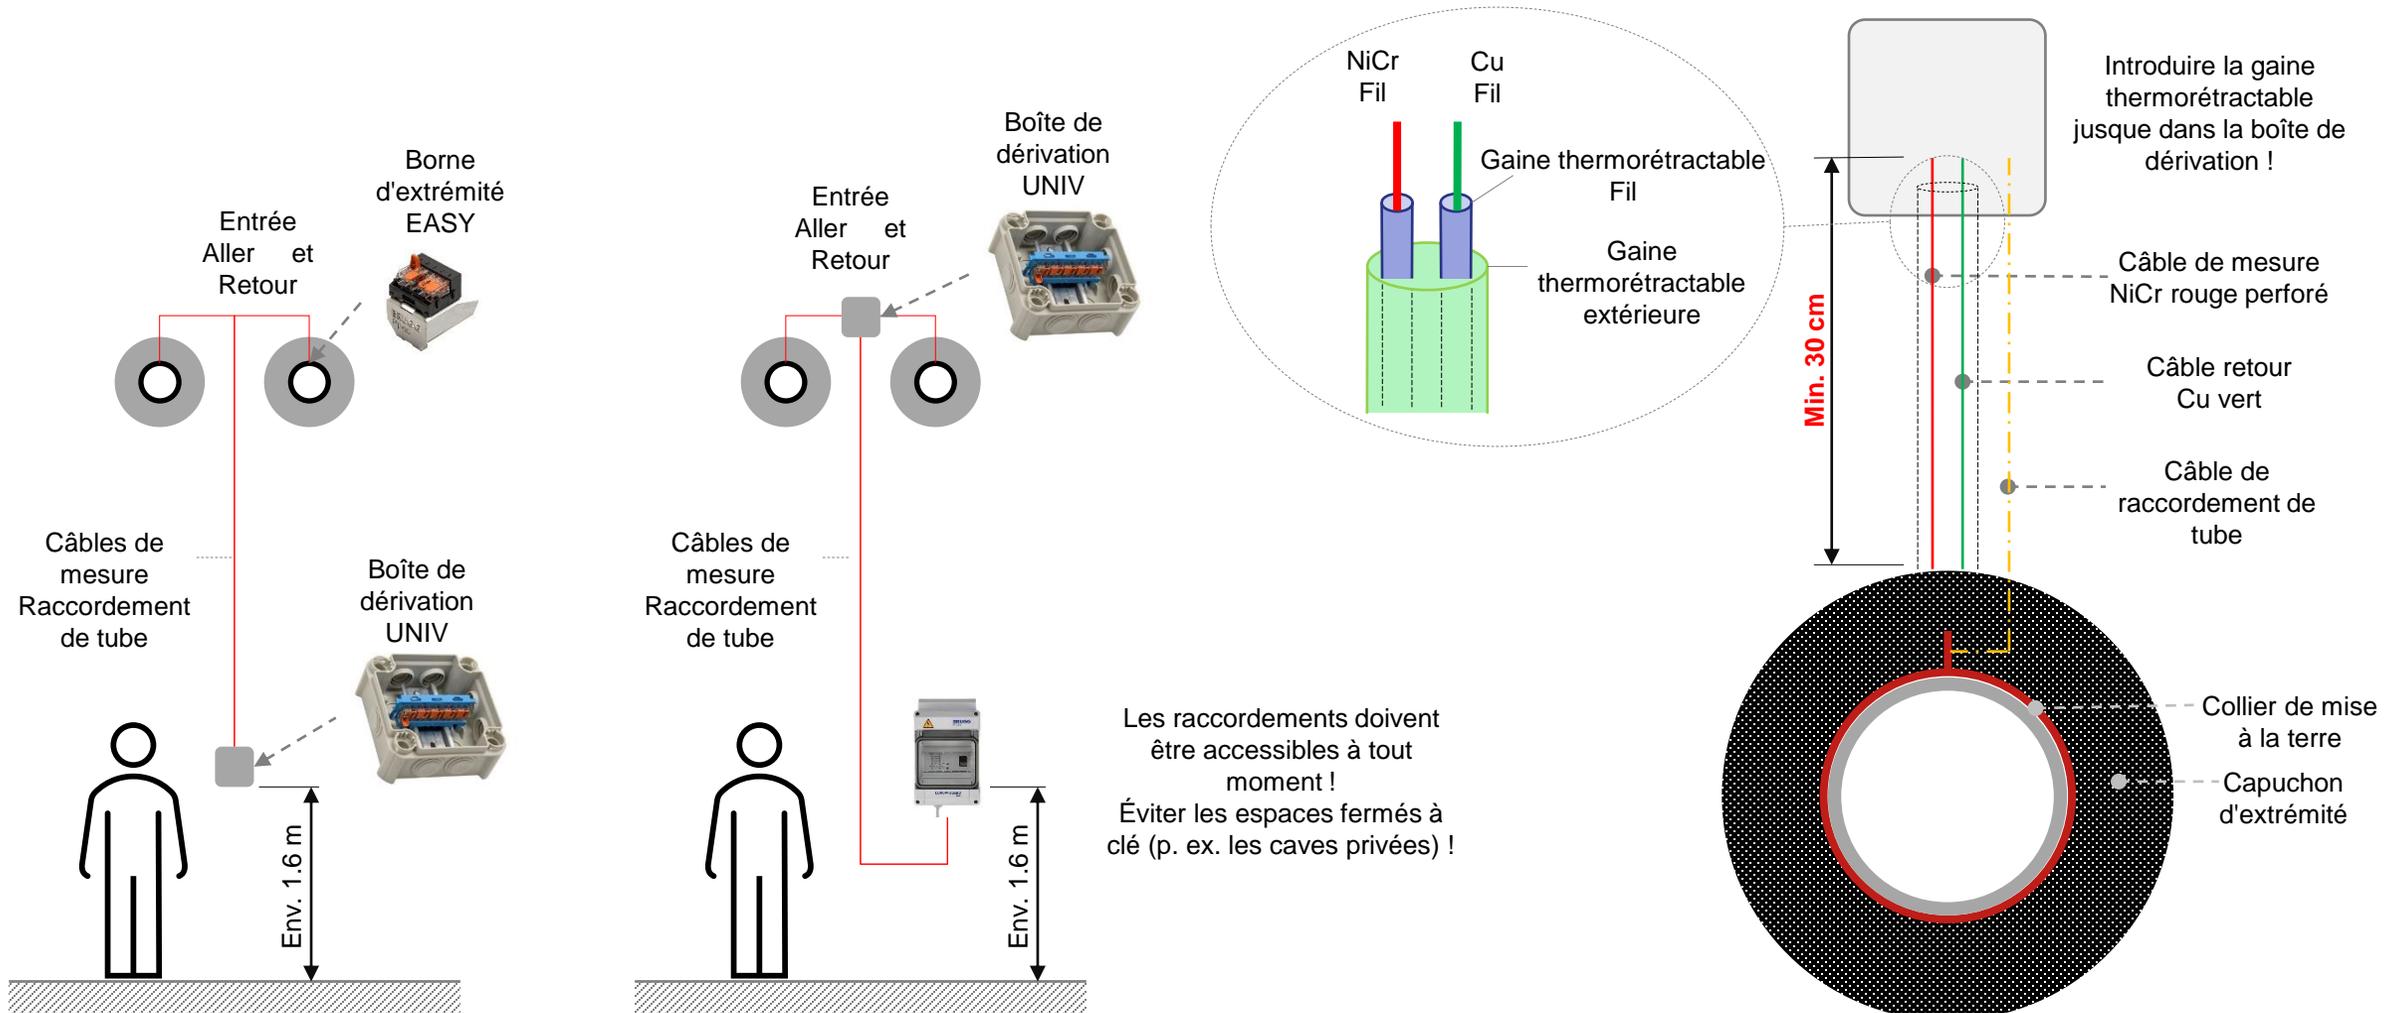


SURVEILLANCE DES FUITES


RACCORDEMENT DES FILS AVEC BORNE D'EXTRÉMITÉ EASY VERS LEAKGUARD

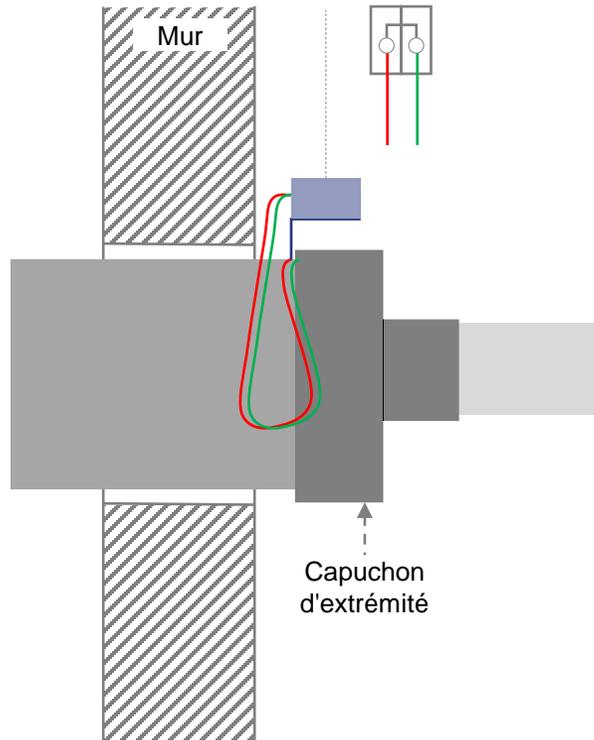

Raccordement bâtiment **sans** extension

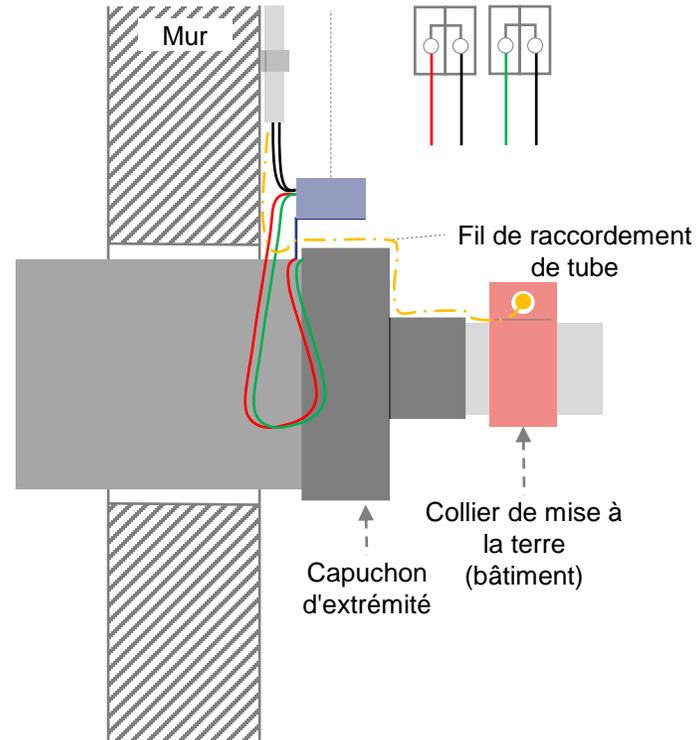


Raccordement bâtiment **avec** extension

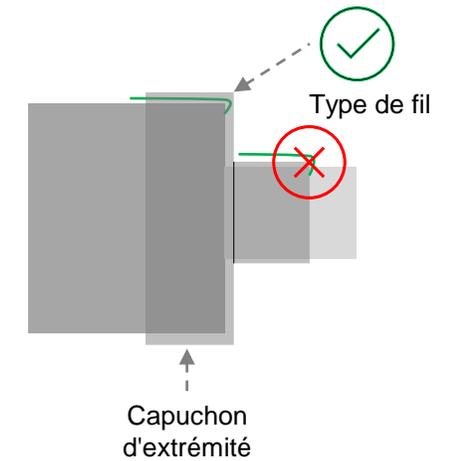

SURVEILLANCE DES FUITES

RACCORDEMENT DES FILS AVEC BOÎTE DE DÉRIVATION UNIV VERS LEAKGUARD

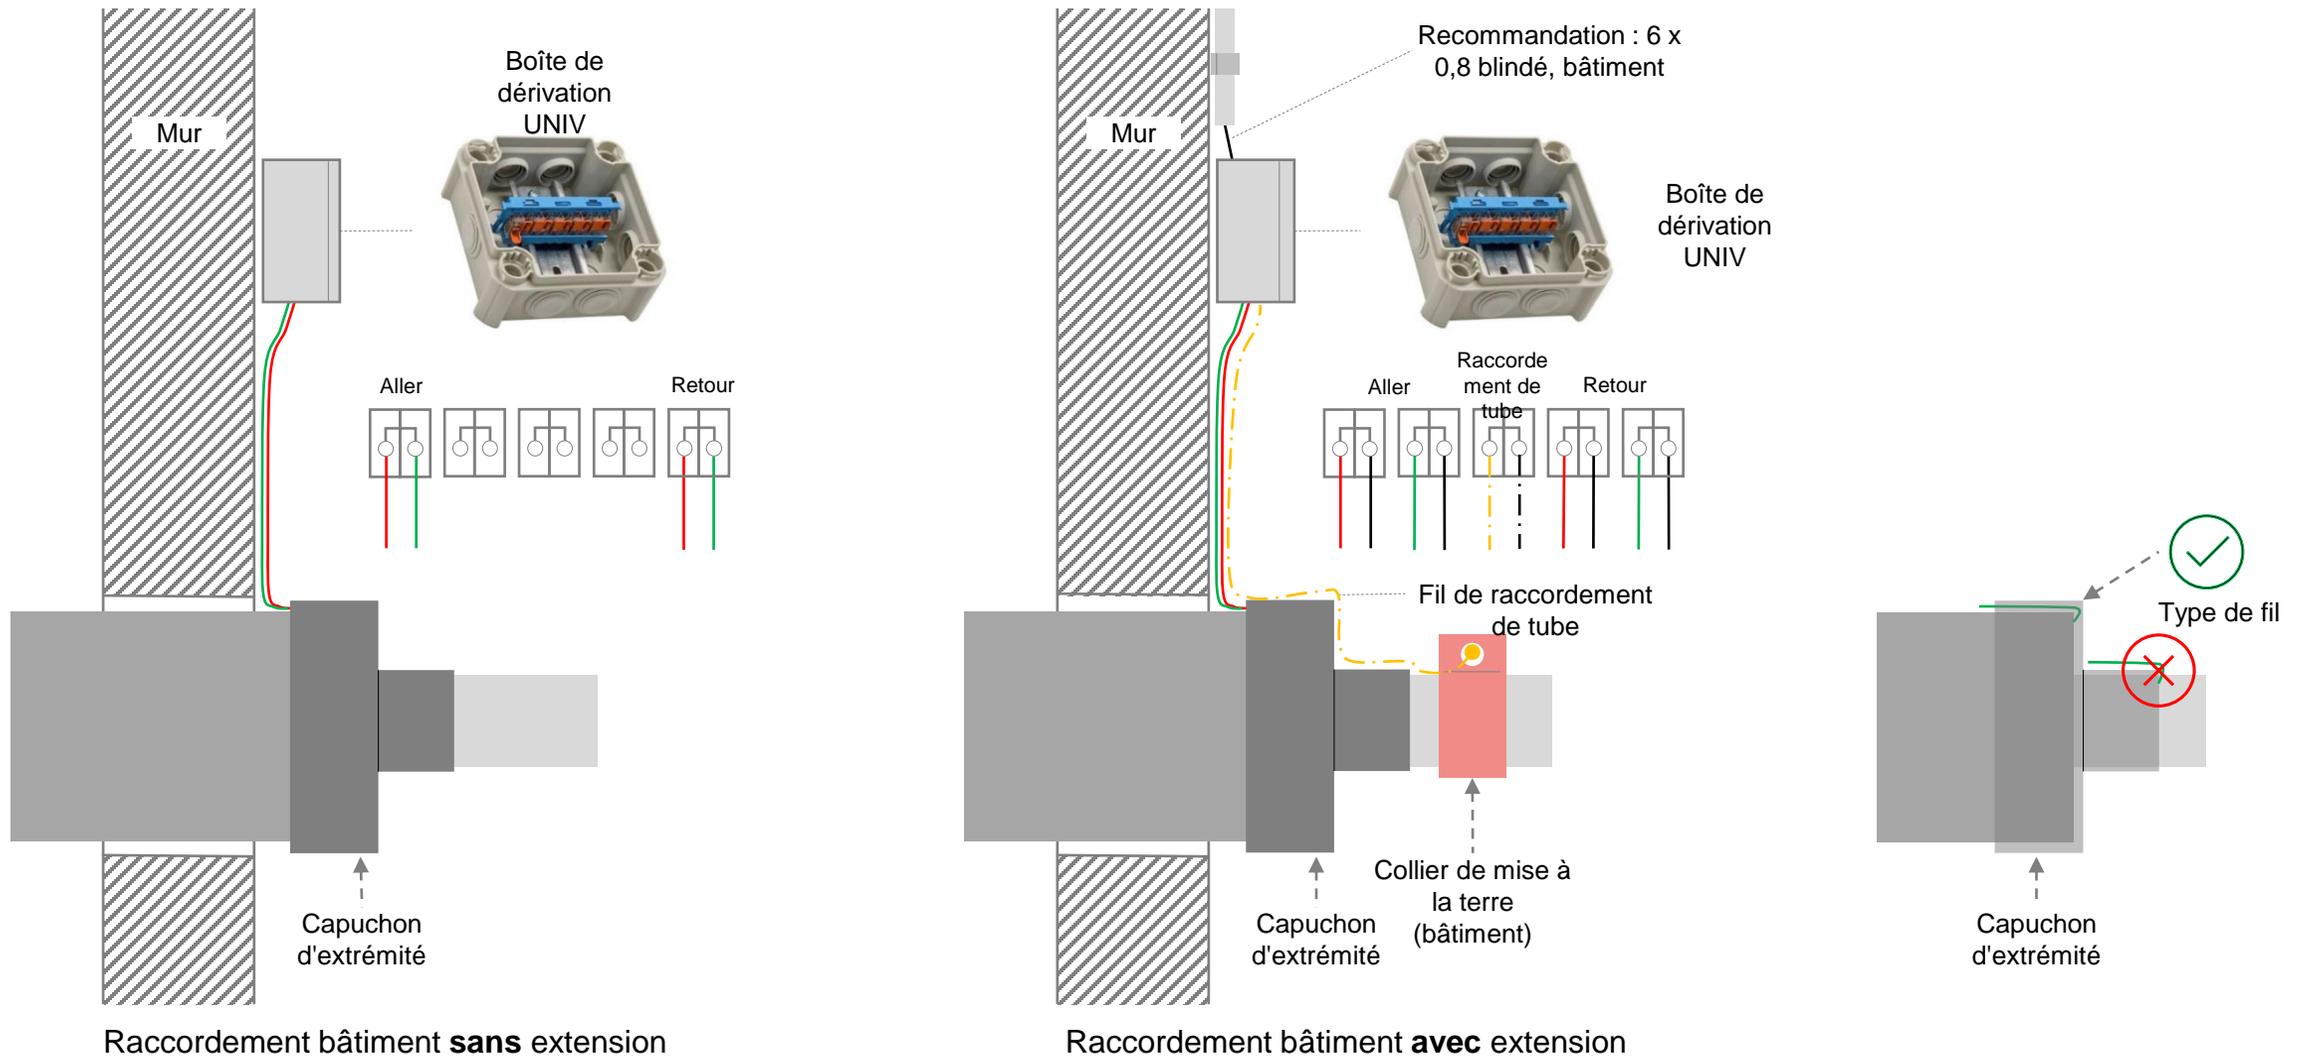


Raccordement bâtiment **sans** extension

Raccordement bâtiment **avec** extension

SURVEILLANCE DES FUITES

RACCORDEMENT DES FILS AVEC BOÎTE DE DÉRIVATION UNIV VERS PIPEMONITOR

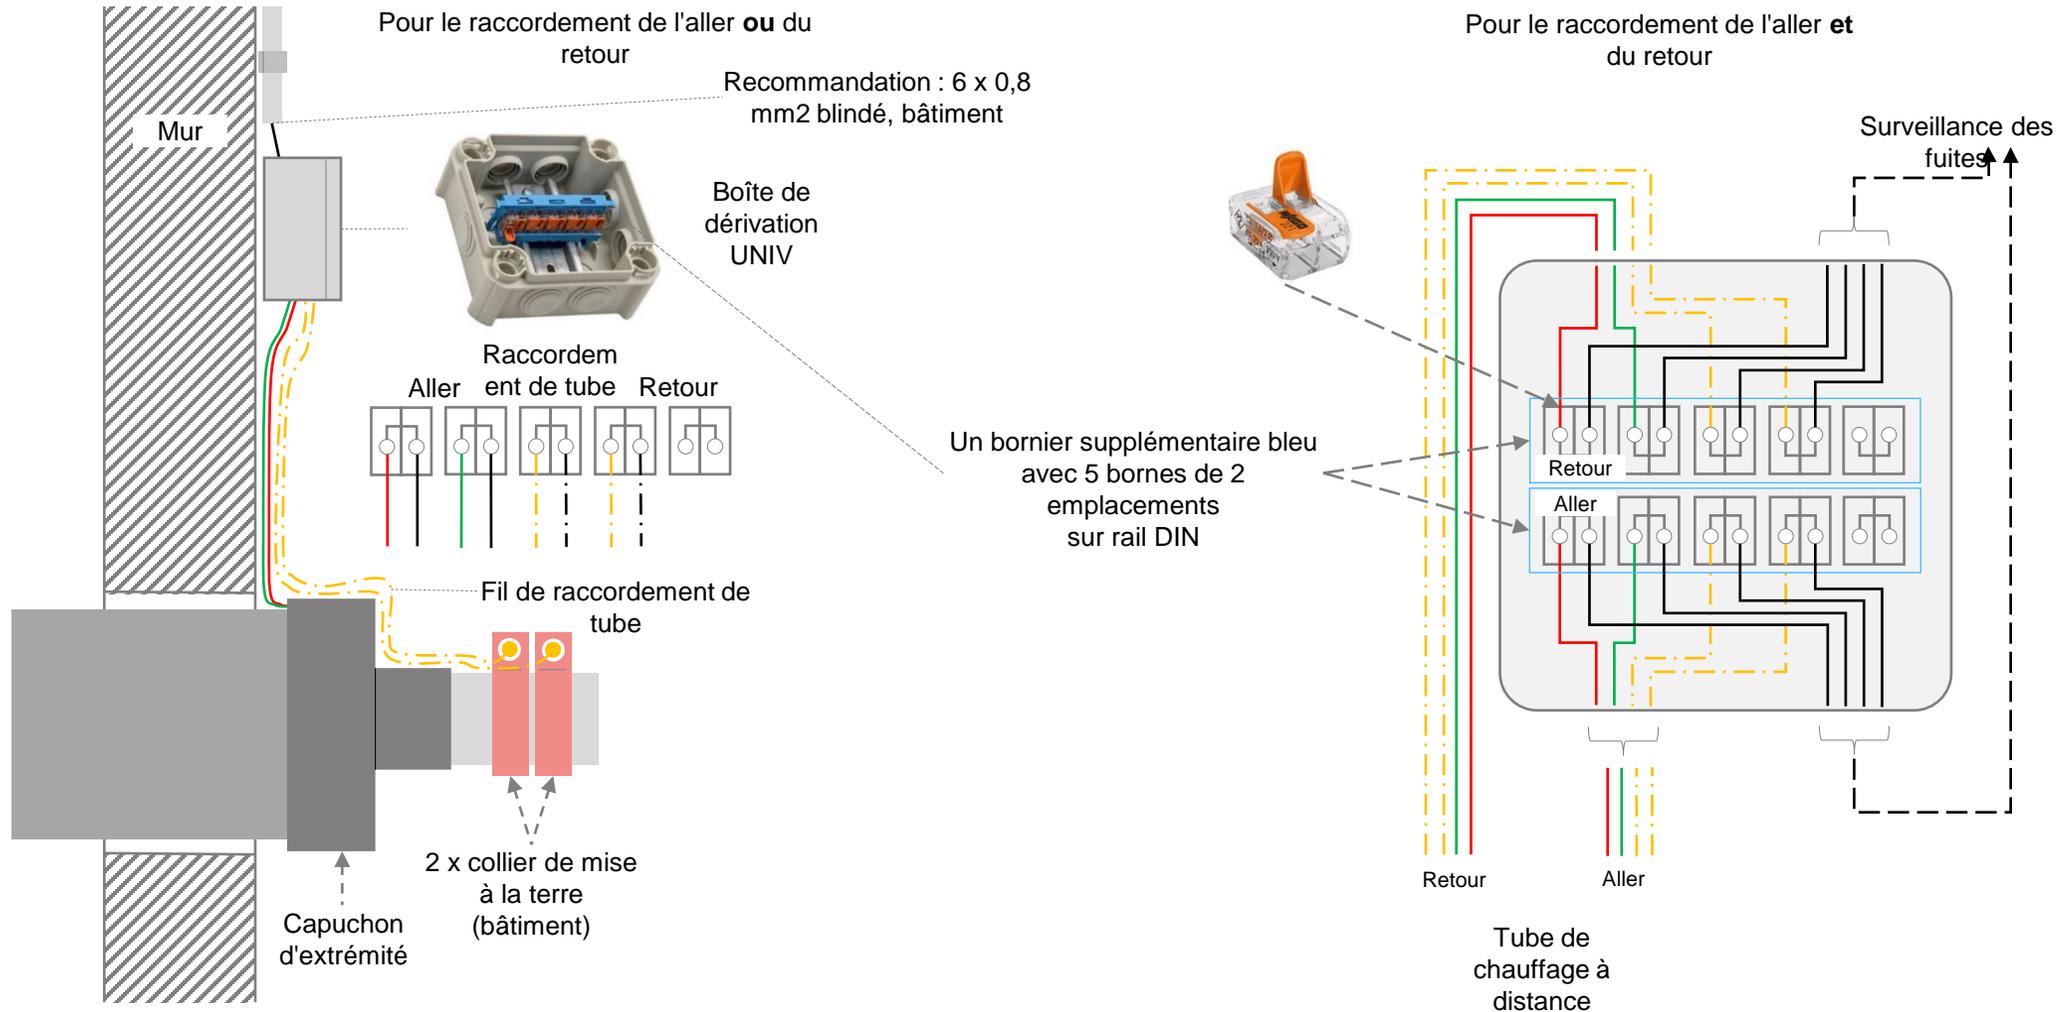

Raccordement bâtiment **avec** extension